


**BESTANDSAUFNAHME  
KULTURDENKMAL  
ALTER LINDAUER FRIEDHOF  
IN AESCHACH**

**BELEGUNGSPLAN DER GRABSTÄTTEN**  
MASSTAB: 0 5 10 METER

MASSAUFNAHME: W. KLEINER / H. HÄBERLIN  
GEFERTIGT:  
LINDAU (B), DEN 9.05.05 ERGÄNZT: 20.10.2010  
W: KLEINER

LEGENDE: (23) NUMMERN DER GRABSTÄTTEN  
(BESCHREIBUNG DER GRABSTÄTTEN  
SIEHE GESONDERTE LISTE)

-  VORHANDENER BAUMBESTAND
-  WEGEFÜHRUNG

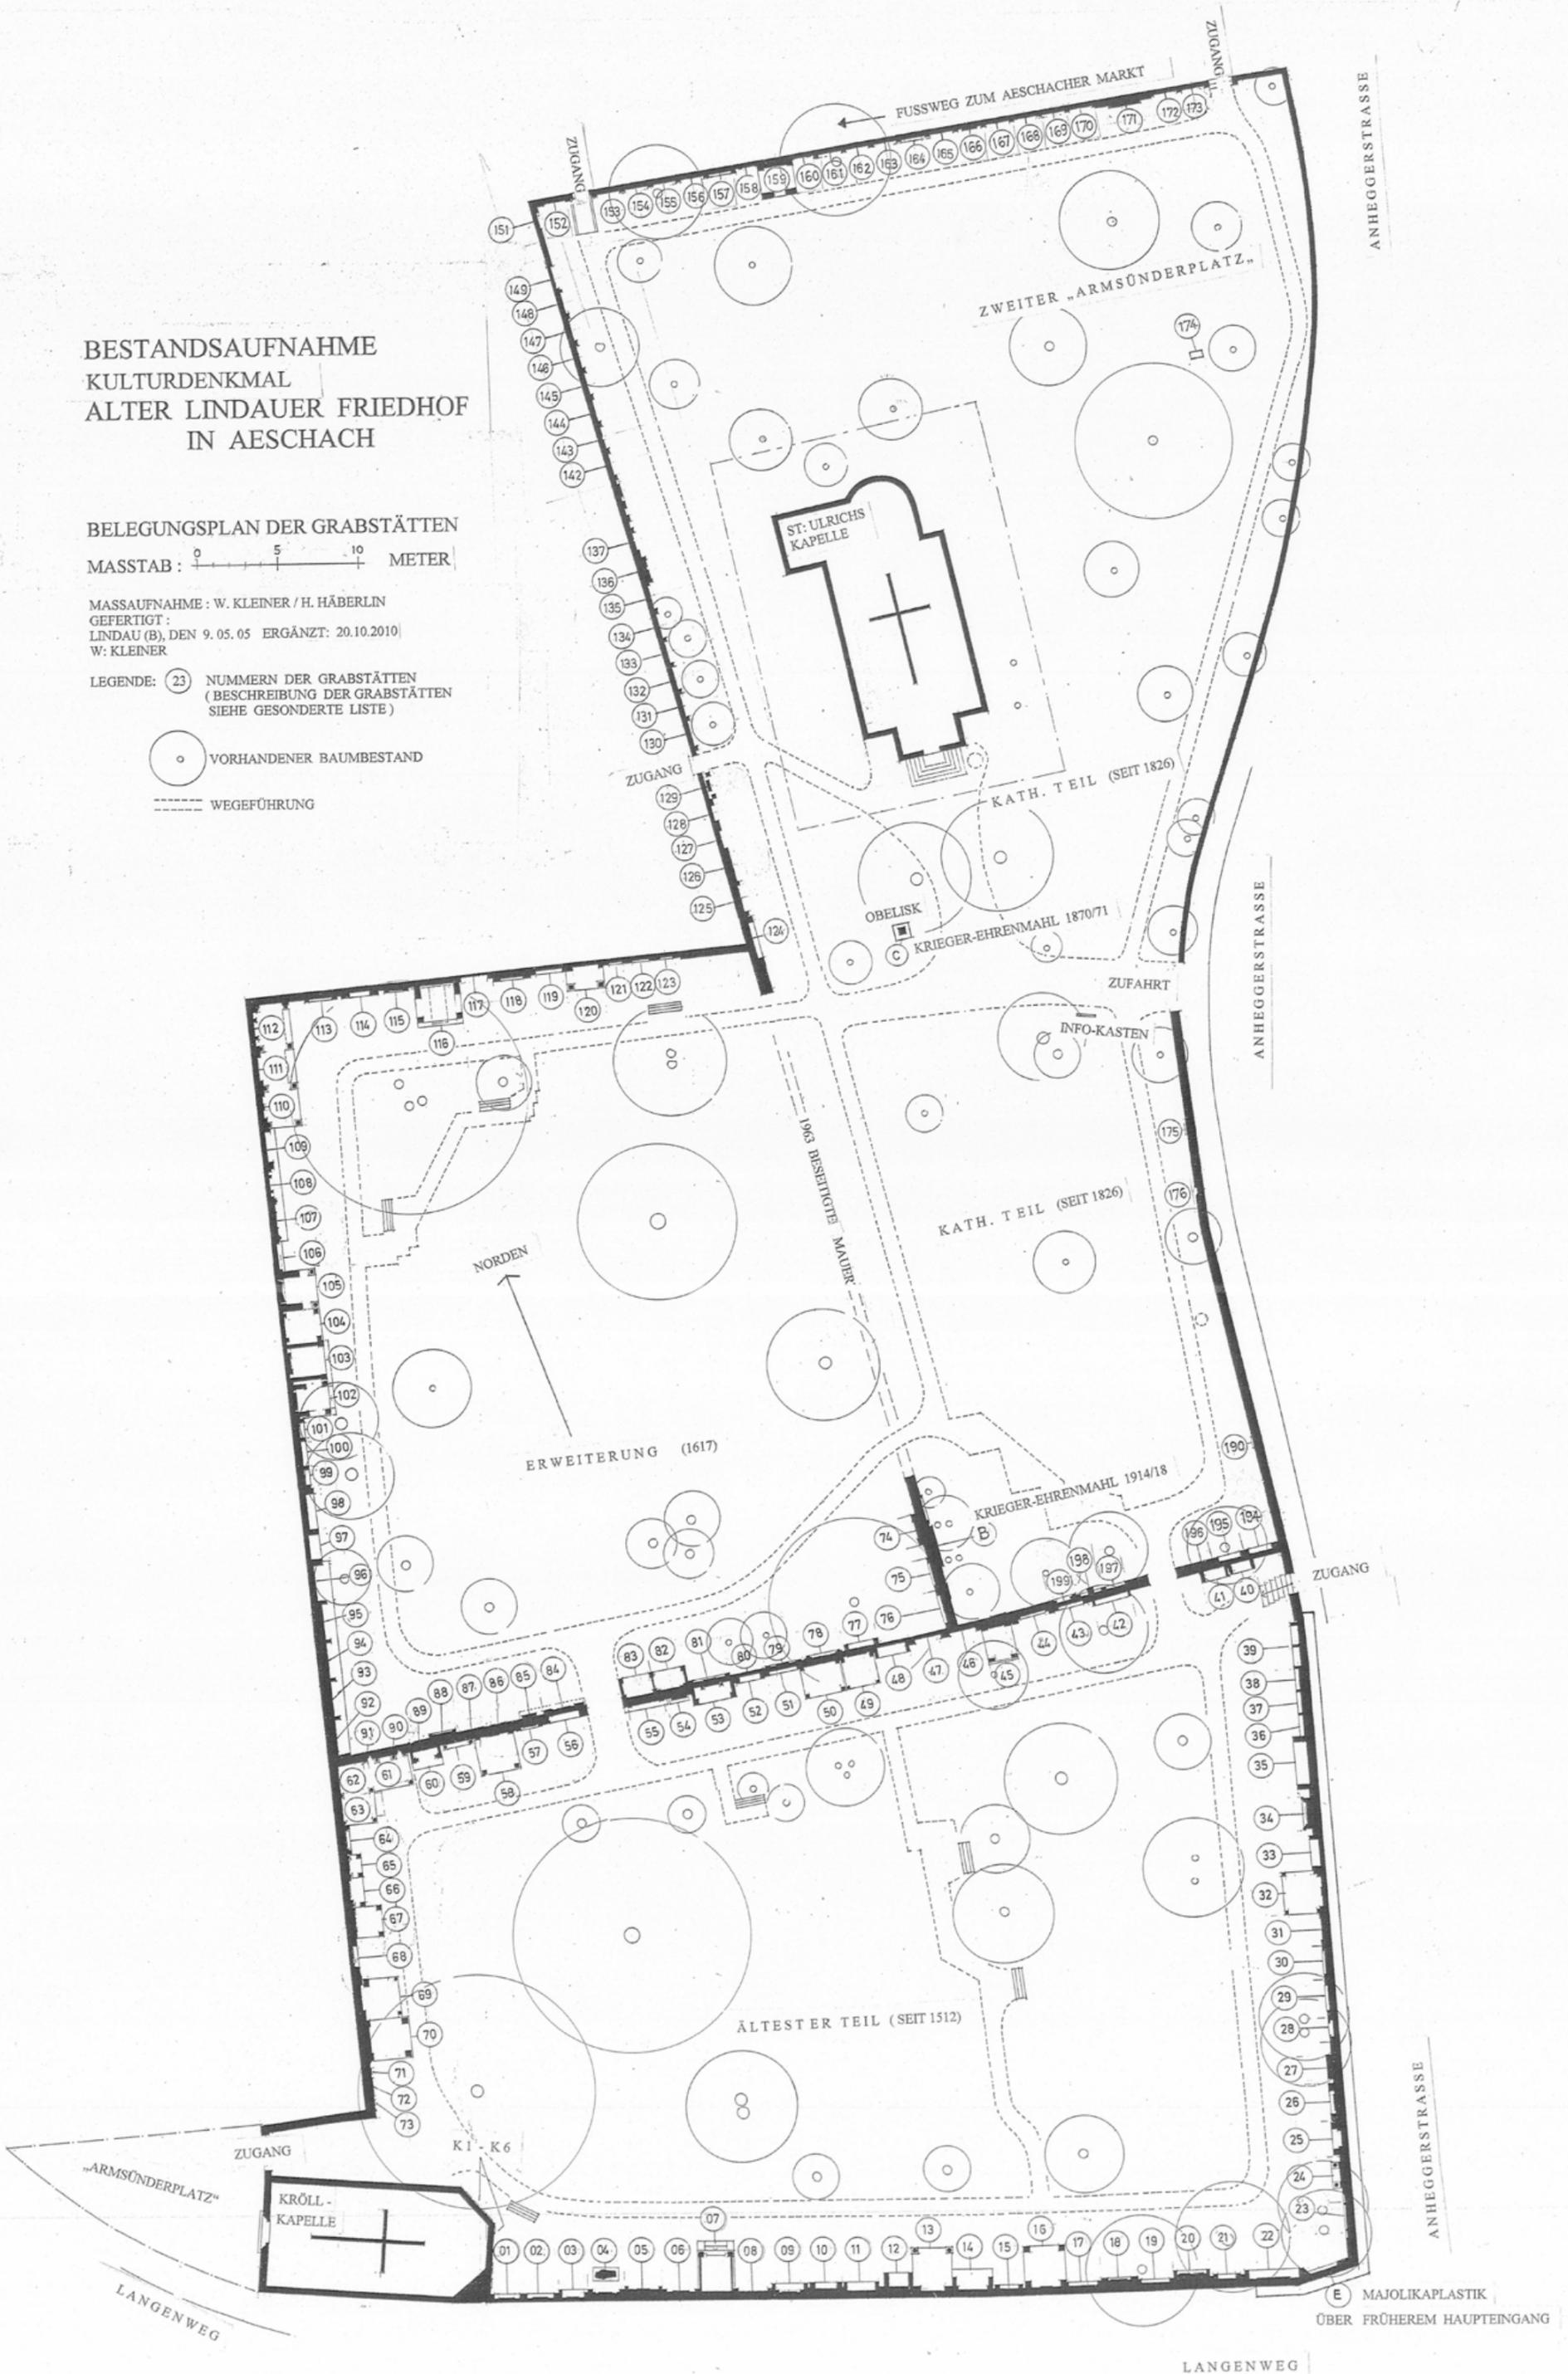

E MAJOLIKAPLASTIK  
ÜBER FRÜHEREM HAUPTINGANG

*Kopie f. ...*